


Indhængt kassettesystem

– Vertikalt Panel

Indvendig hjørne (Snit 8–8) Målstok 1:2,5

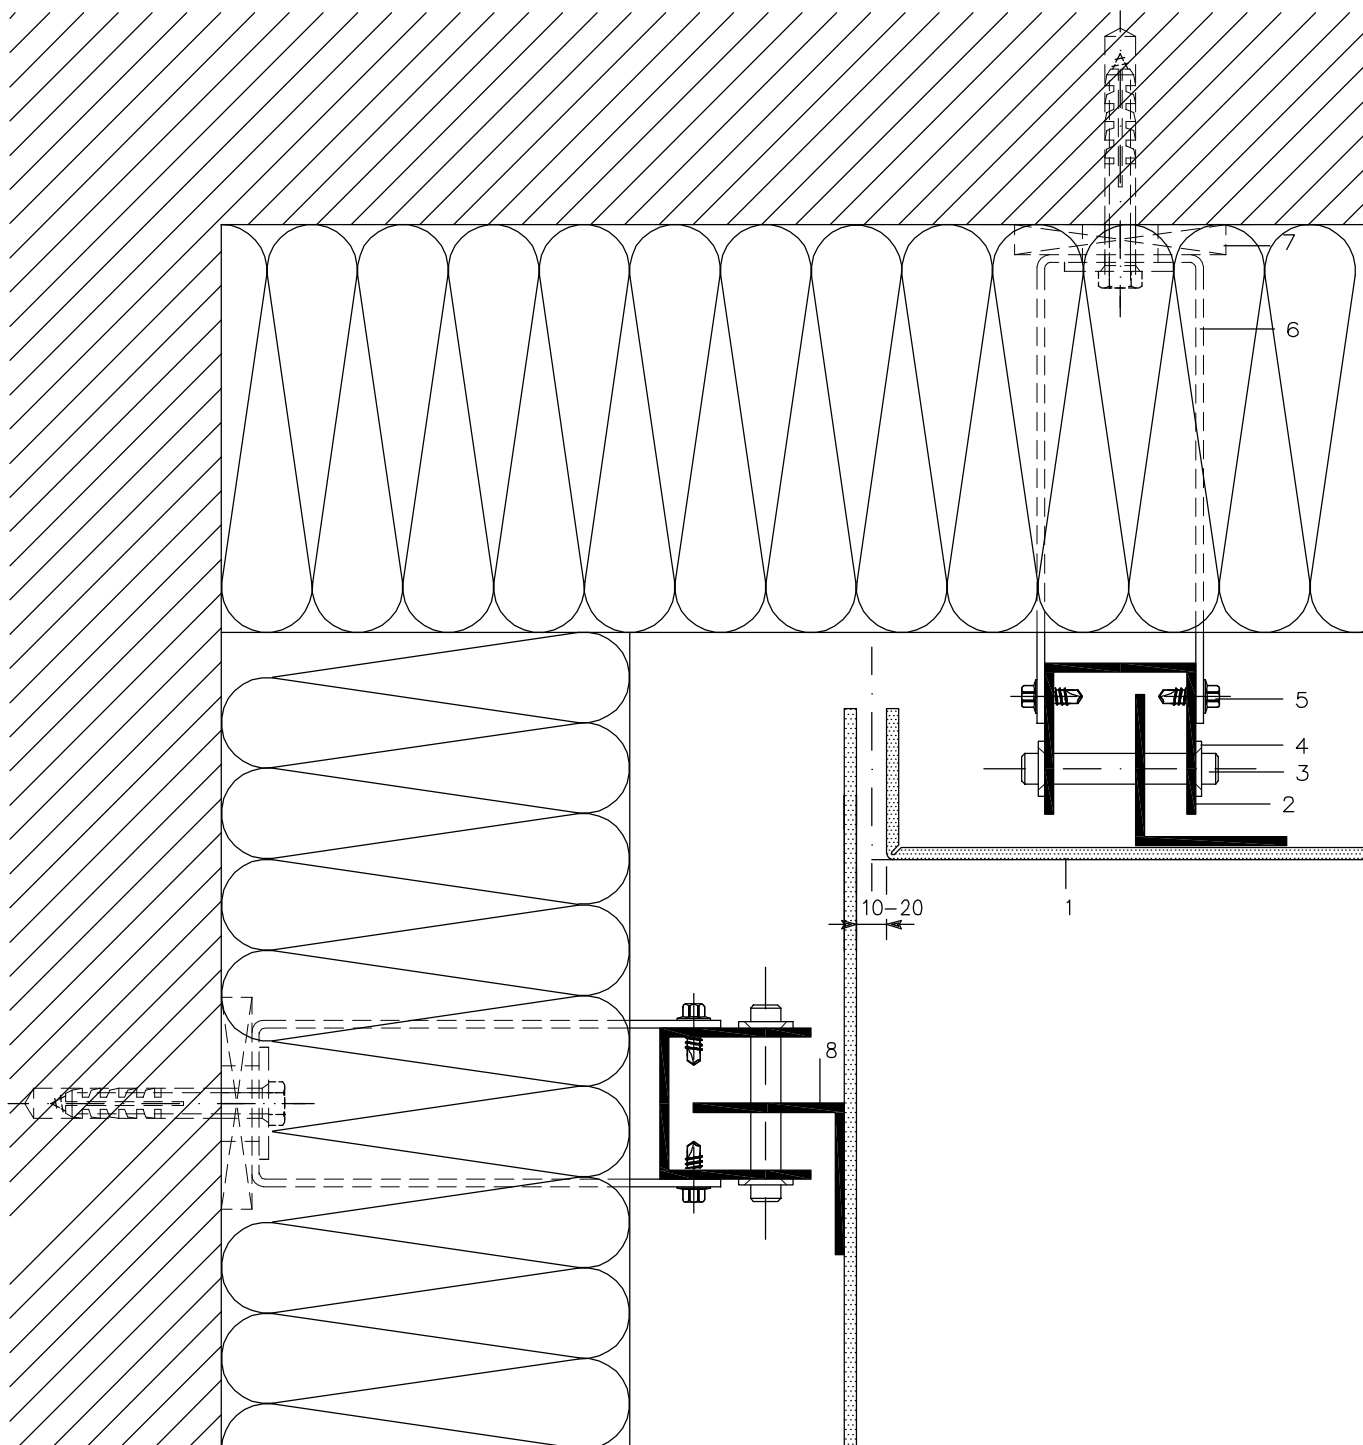

- 1 ALUCOBOND
- 2 Alumeco U-Profil 50/50/50/3
- 3 Rustfri stålbolt, 10 mm dia.
- 4 STARLOCK låsering

- 5 Aluminiumspopnitte
- 6 U-sko (Flangselængder iht. projekt)
- 7 Thermostop – kuldeafbryder
- 8 Alumeco L-profil (limes på kassettebagside)